


# Plan des installations

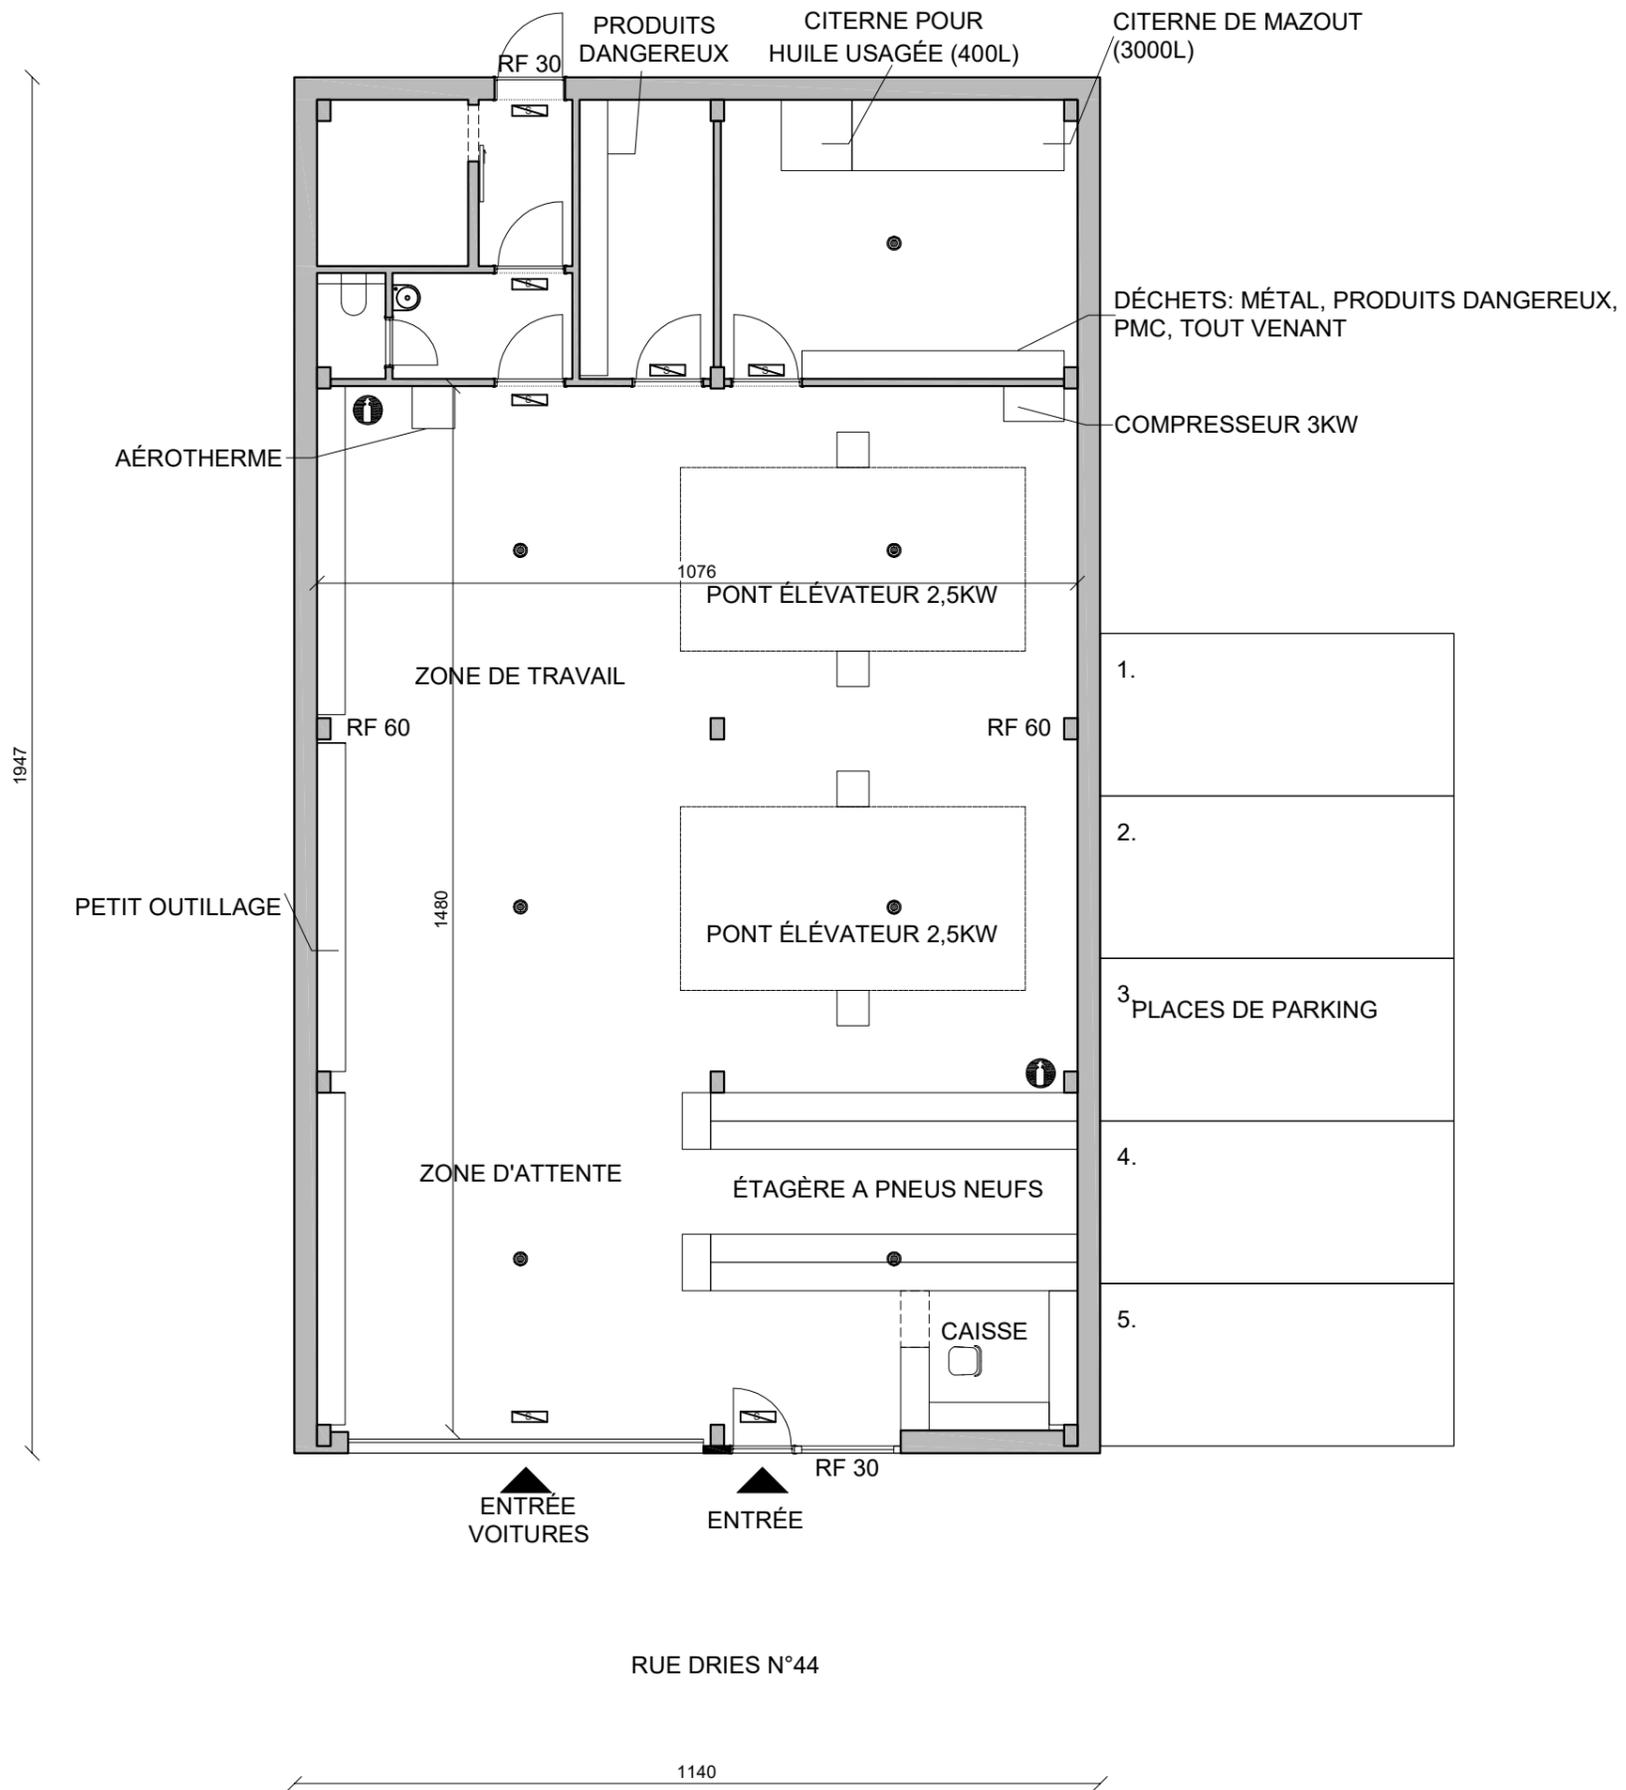

	EXTINCTEUR
	ÉCLAIRAGE DE SECOURS
	DÉTECTEUR DE FUMÉE

ANNEXE 3: PLAN DES INSTALLATIONS Garage mécanique		DATE ...../...../.....
ADRESSE Rue Dries, 44 - 1000 Bruxelles		ECHELLE: 1/100 1m=>1cm
DEMANDEUR		SIGNATURE